CALCOLO DELLA CAPACITA' INSEDIATIVA RESIDUA

n°	PIANI	ALTEZZA	VOLUMI DA RECUPERARE ACCESSORI SUP. COP.	VOL. ESIST.	n°	PIANI	ALTEZZA	VOLUMI DA RECUPERARE ACCESSORI SUP. COP.	VOL. ESIST.
1	2	6.00	104.10	624.60	*riporto*			*2306,29*	*10372,92*
2	2	6.00	239.90	1439.40	58	1	3.00	14.81	44.43
3	1	3.00	10.94	32.82	59	2	6.00	19.84	119.04
4	1	3.00	14.01	42.03	60	1	3.00	17.15	51.45
5	1	3.00	11.41	34.23	61	1	3.00	32.99	98.97
6	1	3.00	23.07	69.21	62	2	6.00	29.75	178.50
7	2	6.00	19.56	117.36	63	1	3.00	12.44	37.32
8	1	3.00	1.95	5.85	64	1	3.00	22.44	67.32
9	1	3.00	47.98	143.94	65	1	3.00	15.80	47.40
10	1	3.00	53.17	159.51	66	2	6.00	23.79	142.74
11	1	3.00	7.14	21.42	67	2	6.00	42.91	257.46
12	1	3.00	17.57	52.71	68	2	6.00	56.38	338.28
13	1	3.00	83.66	250.68	69	1	3.00	52.77	158.31
14	2	6.00	49.40	296.40	70	1	3.00	28.04	84.12
15	1	3.00	107.69	323.07	71	2	6.00	53.64	321.84
16	1	3.00	7.08	21.24	72	1	3.00	10.75	32.25
17	2	6.00	63.68	382.08	73	1	3.00	14.46	43.38
18	1	3.00	23.35	70.05	74	1	3.00	10.13	30.39
19	1	3.00	24.33	72.99	75	1	3.00	18.63	55.89
20	1	3.00	59.30	177.90	76	1	3.00	42.97	128.91
21	1	3.00	42.11	126.33	77	1	3.00	28.25	84.75
22	1	3.00	26.98	80.94	78	1	3.00	31.90	95.70
23	1	3.00	6.17	18.51	79	1	3.00	67.31	201.93
24	1	3.00	17.35	52.05	80	1	3.00	8.63	25.89
25	1	3.00	4.85	14.55	81	1	3.00	8.00	24.00
26	1	3.00	38.05	114.15	82	2	6.00	117.72	706.32
27	1	3.00	15.66	46.98	83	2	6.00	86.24	517.44
28	1	3.00	14.93	44.79	84	2	6.00	93.87	563.22
29	1	3.00	9.66	28.98	85	1	3.00	22.77	68.31
30	1	3.00	5.08	15.24	86	1	3.00	26.13	78.39
31	2	6.00	89.41	536.46	87	2	6.00	18.13	108.78
32	1	3.00	13.59	40.77	88	2	6.00	38.12	228.72
33	1	3.00	84.99	254.97	89	1	3.00	91.95	275.85
34	2	6.00	103.05	618.30	90	1	3.00	23.67	71.01
35	1	3.00	13.38	40.14	91	1	3.00	12.00	36.00
36	2	6.00	20.26	121.56	92	1	3.00	13.89	41.67
37	1	3.00	13.21	39.63	93	1	3.00	35.86	107.58
38	2	6.00	26.41	158.46	94	1	3.00	13.66	40.98
39	1	3.00	27.72	83.16		2	6.00	63.21	379.26
40	2	6.00	29.60	177.60		1	3.00	17.54	52.62
41	1	3.00	11.46	34.38	95	1	3.00	20.62	61.86
42	2	6.00	62.75	376.50	96	1	3.00	18.24	54.72
43	2	6.00	104.95	629.70	97	1	3.00	111.27	333.81
44	2	6.00	22.61	135.66	98	1	3.00	27.35	82.05
45	1	3.00	26.02	78.06		2	6.00	100.78	604.68
46	1	3.00	62.40	187.20		1	3.00	27.49	82.47
47	1	3.00	12.44	37.32	99	1	3.00	27.02	81.06
48	2	6.00	27.51	165.06	100	1	3.00	37.41	112.23
49	1	3.00	54.19	162.57	101	1	3.00	37.70	113.10
50	1	3.00	45.45	136.35	102	1	3.00	55.92	167.76
51	1	3.00	70.31	210.93	103	1	3.00	29.59	88.77
52	2	6.00	71.37	428.22	104	1	3.00	28.77	86.31
53	1	3.00	16.75	50.25	105	1	3.00	37.26	111.78
54	1	3.00	11.80	35.40	106	1	3.00	45.76	137.28
55	1	3.00	14.30	42.90	107	1	3.00	31.02	93.06
56	1	3.00	3.54	10.62	108	1	3.00	28.55	85.65
57	2	6.00	116.79	700.74	109	3	9.00	88.92	800.28
a riportare			*2306,29*	*10372,92*	110	1	3.00	41.91	125.73
					111	1	3.00	37.03	111.09
					112	1	3.00	39.69	119.07
					113	1	3.00	189.15	567.45
					TOTALI			4706,28	20339,55

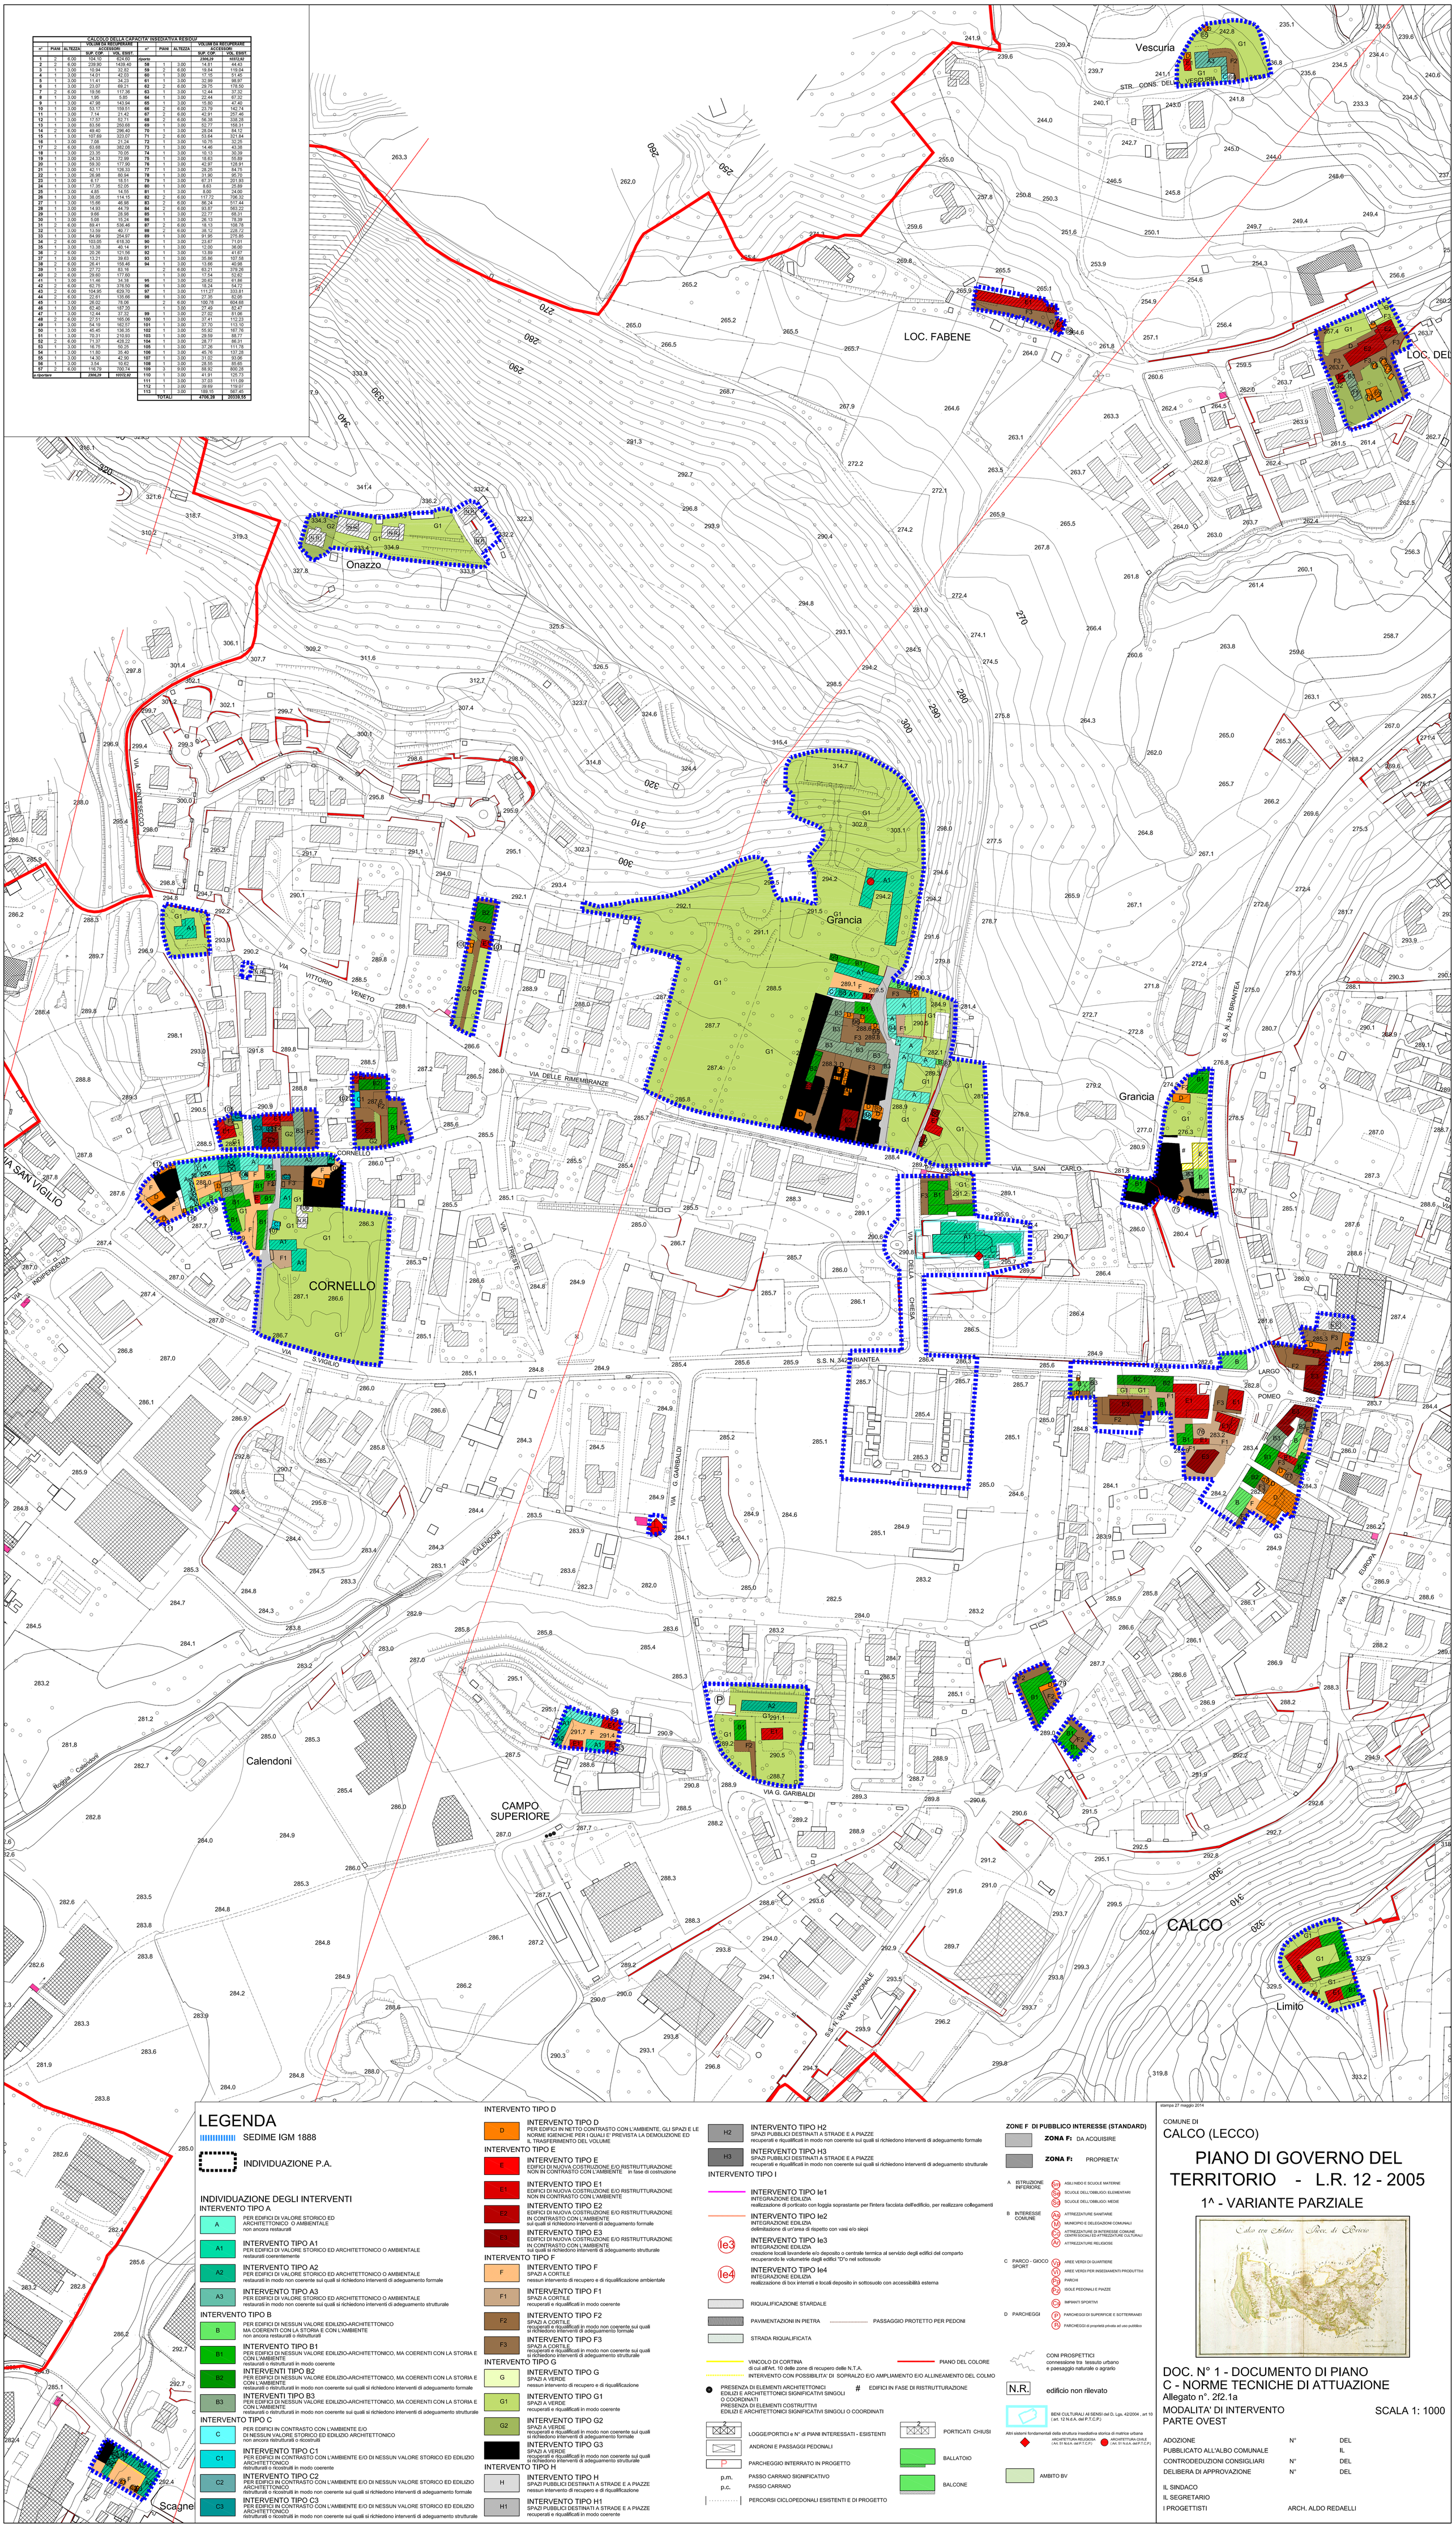

LEGENDA

SEDIME IGM 1888

INDIVIDUAZIONE P.A.

INDIVIDUAZIONE DEGLI INTERVENTI

INTERVENTO TIPO A

- **A** — PER EDIFICI DI VALORE STORICO ED ARCHITETTONICO O AMBIENTALE non ancora restaurati
- **A1** — INTERVENTO TIPO A1 — PER EDIFICI DI VALORE STORICO ED ARCHITETTONICO O AMBIENTALE restaurati coerentemente
- **A2** — INTERVENTO TIPO A2 — PER EDIFICI DI VALORE STORICO ED ARCHITETTONICO O AMBIENTALE restaurati in modo non coerente sui quali si richiedono interventi di adeguamento formale
- **A3** — INTERVENTO TIPO A3 — PER EDIFICI DI VALORE STORICO ED ARCHITETTONICO O AMBIENTALE restaurati in modo non coerente sui quali si richiedono interventi di adeguamento strutturale

INTERVENTO TIPO B

- **B** — PER EDIFICI DI NESSUN VALORE EDILIZIO-ARCHITETTONICO MA COERENTI CON LA STORIA E CON L'AMBIENTE non ancora restaurati o ristrutturati
- **B1** — INTERVENTO TIPO B1 — PER EDIFICI DI NESSUN VALORE EDILIZIO-ARCHITETTONICO, MA COERENTI CON LA STORIA E CON L'AMBIENTE restaurati o ristrutturati in modo coerente
- **B2** — INTERVENTI TIPO B2 — PER EDIFICI DI NESSUN VALORE EDILIZIO-ARCHITETTONICO, MA COERENTI CON LA STORIA E CON L'AMBIENTE restaurati o ristrutturati in modo non coerente sui quali si richiedono interventi di adeguamento formale
- **B3** — INTERVENTI TIPO B3 — PER EDIFICI DI NESSUN VALORE EDILIZIO-ARCHITETTONICO, MA COERENTI CON LA STORIA E CON L'AMBIENTE restaurati o ristrutturati in modo non coerente sui quali si richiedono interventi di adeguamento strutturale

INTERVENTO TIPO C

- **C** — PER EDIFICI IN CONTRASTO CON L'AMBIENTE E/O DI NESSUN VALORE STORICO ED EDILIZIO ARCHITETTONICO non ancora ristrutturati o ricostruiti
- **C1** — INTERVENTO TIPO C1 — PER EDIFICI IN CONTRASTO CON L'AMBIENTE E/O DI NESSUN VALORE STORICO ED EDILIZIO ARCHITETTONICO ristrutturati o ricostruiti in modo coerente
- **C2** — INTERVENTO TIPO C2 — PER EDIFICI IN CONTRASTO CON L'AMBIENTE E/O DI NESSUN VALORE STORICO ED EDILIZIO ARCHITETTONICO ristrutturati o ricostruiti in modo non coerente sui quali si richiedono interventi di adeguamento formale
- **C3** — INTERVENTO TIPO C3 — PER EDIFICI IN CONTRASTO CON L'AMBIENTE E/O DI NESSUN VALORE STORICO ED EDILIZIO ARCHITETTONICO ristrutturati o ricostruiti in modo non coerente sui quali si richiedono interventi di adeguamento strutturale

INTERVENTO TIPO D

- **D** — INTERVENTO TIPO D — PER EDIFICI IN NETTO CONTRASTO CON L'AMBIENTE, GLI SPAZI E LE NORME IGIENICHE PER I QUALI E' PREVISTA LA DEMOLIZIONE ED IL TRASFERIMENTO DEL VOLUME

INTERVENTO TIPO E

- **E** — INTERVENTO TIPO E — EDIFICI DI NUOVA COSTRUZIONE E/O RISTRUTTURAZIONE NON IN CONTRASTO CON L'AMBIENTE in fase di costruzione
- **E1** — INTERVENTO TIPO E1 — EDIFICI DI NUOVA COSTRUZIONE E/O RISTRUTTURAZIONE NON IN CONTRASTO CON L'AMBIENTE
- **E2** — INTERVENTO TIPO E2 — EDIFICI DI NUOVA COSTRUZIONE E/O RISTRUTTURAZIONE IN CONTRASTO CON L'AMBIENTE sui quali si richiedono interventi di adeguamento formale
- **E3** — INTERVENTO TIPO E3 — EDIFICI DI NUOVA COSTRUZIONE E/O RISTRUTTURAZIONE IN CONTRASTO CON L'AMBIENTE sui quali si richiedono interventi di adeguamento strutturale

INTERVENTO TIPO F

- **F** — INTERVENTO TIPO F — SPAZI A CORTILE nessun intervento di recupero e di riqualificazione ambientale
- **F1** — INTERVENTO TIPO F1 — SPAZI A CORTILE recuperati e riqualificati in modo coerente
- **F2** — INTERVENTO TIPO F2 — SPAZI A CORTILE recuperati e riqualificati in modo non coerente sui quali si richiedono interventi di adeguamento formale
- **F3** — INTERVENTO TIPO F3 — SPAZI A CORTILE recuperati e riqualificati in modo non coerente sui quali si richiedono interventi di adeguamento strutturale

INTERVENTO TIPO G

- **G** — INTERVENTO TIPO G — SPAZI A VERDE nessun intervento di recupero e di riqualificazione
- **G1** — INTERVENTO TIPO G1 — SPAZI A VERDE recuperati e riqualificati in modo coerente
- **G2** — INTERVENTO TIPO G2 — SPAZI A VERDE recuperati e riqualificati in modo non coerente sui quali si richiedono interventi di adeguamento formale
- INTERVENTO TIPO G3 — SPAZI A VERDE recuperati e riqualificati in modo non coerente sui quali si richiedono interventi di adeguamento strutturale

INTERVENTO TIPO H

- **H** — INTERVENTO TIPO H — SPAZI PUBBLICI DESTINATI A STRADE E A PIAZZE nessun intervento di recupero e di riqualificazione
- **H1** — INTERVENTO TIPO H1 — SPAZI PUBBLICI DESTINATI A STRADE E A PIAZZE recuperati e riqualificati in modo coerente
- **H2** — INTERVENTO TIPO H2 — SPAZI PUBBLICI DESTINATI A STRADE E A PIAZZE recuperati e riqualificati in modo non coerente sui quali si richiedono interventi di adeguamento formale
- **H3** — INTERVENTO TIPO H3 — SPAZI PUBBLICI DESTINATI A STRADE E A PIAZZE recuperati e riqualificati in modo non coerente sui quali si richiedono interventi di adeguamento strutturale

INTERVENTO TIPO I

- INTERVENTO TIPO Ie1 — INTEGRAZIONE EDILIZIA realizzazione di porticato con loggia soprastante per l'intera facciata dell'edificio, per realizzare collegamenti
- INTERVENTO TIPO Ie2 — INTEGRAZIONE EDILIZIA delimitazione di un'area di rispetto con vasi e/o siepi
- Ie3 — INTERVENTO TIPO Ie3 — INTEGRAZIONE EDILIZIA creazione locali lavanderie e/o deposito o centrale termica al servizio degli edifici del comparto recuperando le volumetrie dagli edifici "D"o nel sottosuolo
- Ie4 — INTERVENTO TIPO Ie4 — INTEGRAZIONE EDILIZIA realizzazione di box interrati e locali deposito in sottosuolo con accessibilità esterna

RIQUALIFICAZIONE STARDALE

PAVIMENTAZIONI IN PIETRA — PASSAGGIO PROTETTO PER PEDONI

STRADA RIQUALIFICATA

VINCOLO DI CORTINA di cui all'Art. 10 delle zone di recupero delle N.T.A. — PIANO DEL COLORE

INTERVENTO CON POSSIBILITA' DI SOPRALZO E/O AMPLIAMENTO E/O ALLINEAMENTO DEL COLMO

PRESENZA DI ELEMENTI ARCHITETTONICI EDILIZI E ARCHITETTONICI SIGNIFICATIVI SINGOLI O COORDINATI — # EDIFICI IN FASE DI RISTRUTTURAZIONE

PRESENZA DI ELEMENTI COSTRUTTIVI EDILIZI E ARCHITETTONICI SIGNIFICATIVI SINGOLI O COORDINATI

LOGGE/PORTICI e N° di PIANI INTERESSATI - ESISTENTI — PORTICATI CHIUSI

ANDRONI E PASSAGGI PEDONALI — BALLATOIO

PARCHEGGIO INTERRATO IN PROGETTO — BALCONE

p.m. PASSO CARRAIO SIGNIFICATIVO

p.c. PASSO CARRAIO

PERCORSI CICLOPEDONALI ESISTENTI E DI PROGETTO

ZONE F DI PUBBLICO INTERESSE (STANDARD)

- **ZONA F:** DA ACQUISIRE
- **ZONA F:** PROPRIETA'

A ISTRUZIONE INFERIORE
- Sn ASILI NIDO E SCUOLE MATERNE
- Se SCUOLE DELL'OBBLIGO: ELEMENTARI
- Sd SCUOLE DELL'OBBLIGO: MEDIE

B INTERESSE COMUNE
- As ATTREZZATURE SANITARIE
- M MUNICIPIO E DELEGAZIONI COMUNALI
- Cs ATTREZZATURE DI INTERESSE COMUNE CENTRI SOCIALI ED ATTREZZATURE CULTURALI
- Ar ATTREZZATURE RELIGIOSE

C PARCO - GIOCO SPORT
- Vp AREE VERDI DI QUARTIERE
- Vi AREE VERDI PER INSEDIAMENTI PRODUTTIVI
- Pg PARCHI
- Pz ISOLE PEDONALI E PIAZZE
- Cs IMPIANTI SPORTIVI

D PARCHEGGI
- P PARCHEGGI DI SUPERFICIE E SOTTERRANEI
- Pi PARCHEGGI di proprietà privata ad uso pubblico

CONI PROSPETTICI connessione tra tessuto urbano e paesaggio naturale o agrario

N.R. edificio non rilevato

BENI CULTURALI AI SENSI del D. Lgs. 42/2004 , art 10 (art. 12 N.d.A. del P.T.C.P.)

Altri sistemi fondamentali della struttura insediativa storica di matrice urbana
- ARCHITETTURA RELIGIOSA (Art. 51 N.d.A. del P.T.C.P.)
- ARCHITETTURA CIVILE (Art. 51 N.d.A. del P.T.C.P.)

AMBITO BV

stampa 27 maggio 2014

COMUNE DI
CALCO (LECCO)

PIANO DI GOVERNO DEL TERRITORIO - L.R. 12 - 2005

1^ - VARIANTE PARZIALE

DOC. N° 1 - DOCUMENTO DI PIANO
C - NORME TECNICHE DI ATTUAZIONE

Allegato n°. 2f2.1a

MODALITA' DI INTERVENTO
PARTE OVEST

SCALA 1: 1000

ADOZIONE	N°	DEL
PUBBLICATO ALL'ALBO COMUNALE		IL
CONTRODEDUZIONI CONSIGLIARI	N°	DEL
DELIBERA DI APPROVAZIONE	N°	DEL

IL SINDACO
IL SEGRETARIO
I PROGETTISTI — ARCH. ALDO REDAELLI