

COMUNE DI
CALCO (LECCO)

PIANO DI GOVERNO DEL
TERRITORIO - L.R. 12 - 2005

1ª - VARIANTE PARZIALE



DOC. N° 1 - DOCUMENTO DI PIANO
C - NORME TECNICHE DI ATTUAZIONE
Allegato n°. 2f2.1c

MODALITA' DI INTERVENTO
PARTE EST


SCALA 1: 1000

ADOZIONE N° DEL
PUBBLICATO ALL'AI/BO COMUNALE IL
CONTRORDEUZIONI CONSIGLIARI N° DEL
DELIBERA DI APPROVAZIONE N° DEL

IL SINDACO
IL SEGRETARIO
I PROGETTISTI

ARCH. ALDO REDAELLI

CALCOLO DELLA CAPACITA' INSERATIVA RESIDUI									
VOL. DI RECUPERARE					VOL. DI RECUPERARE				
ESISTENTE					ESISTENTE				
1°	PIANI	ALTEZZA	SUP. COP.	VOL. ESIST.	2°	PIANI	ALTEZZA	SUP. COP.	VOL. ESIST.
1	2	6,00	10,84	64,82	58	1	3,00	14,81	44,43
2	2	6,00	238,90	1439,40	59	2	6,00	238,90	1439,40
3	1	3,00	10,84	32,52	60	1	3,00	17,15	51,45
4	1	3,00	14,01	42,03	61	1	3,00	23,99	71,97
5	1	3,00	11,41	34,23	62	2	6,00	29,75	178,50
6	1	3,00	23,07	69,21	63	1	3,00	22,44	67,32
7	2	6,00	10,85	65,10	64	1	3,00	22,44	67,32
8	1	3,00	1,95	5,85	65	1	2,00	18,80	54,80
9	1	3,00	47,48	142,44	66	1	3,00	23,99	71,97
10	1	3,00	53,17	159,51	67	2	6,00	23,99	71,97
11	1	3,00	7,14	21,42	68	2	6,00	42,91	257,46
12	1	3,00	17,27	51,81	69	2	6,00	26,38	79,14
13	1	3,00	83,56	250,68	70	1	3,00	52,77	158,31
14	2	6,00	49,40	296,40	71	2	6,00	53,64	321,84
15	1	3,00	107,69	323,07	72	1	3,00	22,44	67,32
16	1	3,00	7,08	21,24	73	1	3,00	14,46	43,38
17	2	6,00	63,68	392,08	74	1	3,00	10,75	32,25
18	1	3,00	1,95	5,85	75	1	3,00	18,83	54,89
19	1	3,00	24,33	72,99	76	1	3,00	42,97	128,91
20	1	3,00	59,30	177,90	77	1	3,00	26,38	79,14
21	1	3,00	45,11	135,33	78	1	3,00	31,90	95,70
22	1	3,00	26,88	80,64	79	1	3,00	47,31	141,93
23	1	3,00	6,17	18,51	80	1	3,00	47,31	141,93
24	1	3,00	17,35	52,05	81	1	3,00	8,63	25,89
25	1	3,00	4,85	14,55	82	1	3,00	1,00	3,00
26	1	3,00	38,05	114,15	83	2	6,00	117,72	708,32
27	1	3,00	13,65	40,95	84	2	6,00	82,24	517,44
28	1	3,00	14,93	44,79	85	2	6,00	93,87	583,22
29	1	3,00	1,95	5,85	86	1	3,00	22,77	68,31
30	1	3,00	5,08	15,24	87	1	3,00	26,13	78,39
31	2	6,00	88,41	530,48	88	2	6,00	18,13	54,38
32	1	3,00	1,95	5,85	89	1	3,00	35,75	107,25
33	1	3,00	84,99	254,97	90	1	3,00	91,95	275,85
34	2	6,00	103,05	618,30	91	1	3,00	117,27	351,81
35	1	3,00	13,30	40,14	92	1	3,00	12,00	36,00
36	2	6,00	29,30	175,80	93	1	3,00	1,99	5,97
37	1	3,00	13,21	39,63	94	1	3,00	35,86	107,58
38	2	6,00	45,41	272,46	95	1	3,00	13,66	40,98
39	1	3,00	27,72	83,16	96	2	6,00	63,71	379,26
40	2	6,00	28,80	172,80	97	1	3,00	17,54	52,62
41	1	3,00	11,46	34,38	98	1	3,00	10,05	30,15
42	2	6,00	62,75	376,50	99	1	3,00	18,24	54,72
43	2	6,00	104,65	627,90	100	1	3,00	117,27	351,81
44	2	6,00	22,81	68,43	101	1	3,00	27,35	82,05
45	1	3,00	24,02	72,06	102	2	6,00	100,71	604,26
46	1	3,00	60,40	181,20	103	1	3,00	27,49	82,47
47	1	3,00	12,44	37,32	104	1	3,00	20,79	62,37
48	2	6,00	27,51	82,53	105	1	3,00	37,41	112,23
49	1	3,00	52,49	157,47	106	1	3,00	37,70	113,10
50	1	3,00	45,45	136,35	107	1	3,00	55,90	167,70
51	1	3,00	70,31	210,93	108	1	3,00	29,99	89,97
52	2	6,00	71,37	428,22	109	1	3,00	45,77	137,31
53	1	3,00	16,75	50,25	110	1	3,00	37,78	113,34
54	1	3,00	11,80	35,40	111	1	3,00	45,78	137,34
55	1	3,00	14,30	42,90	112	1	3,00	31,02	93,06
56	1	3,00	1,14	3,42	113	1	3,00	23,55	70,65
57	2	6,00	118,79	702,74	114	1	3,00	88,92	266,76
TOTA					TOTA				
2062,9					2038,35				

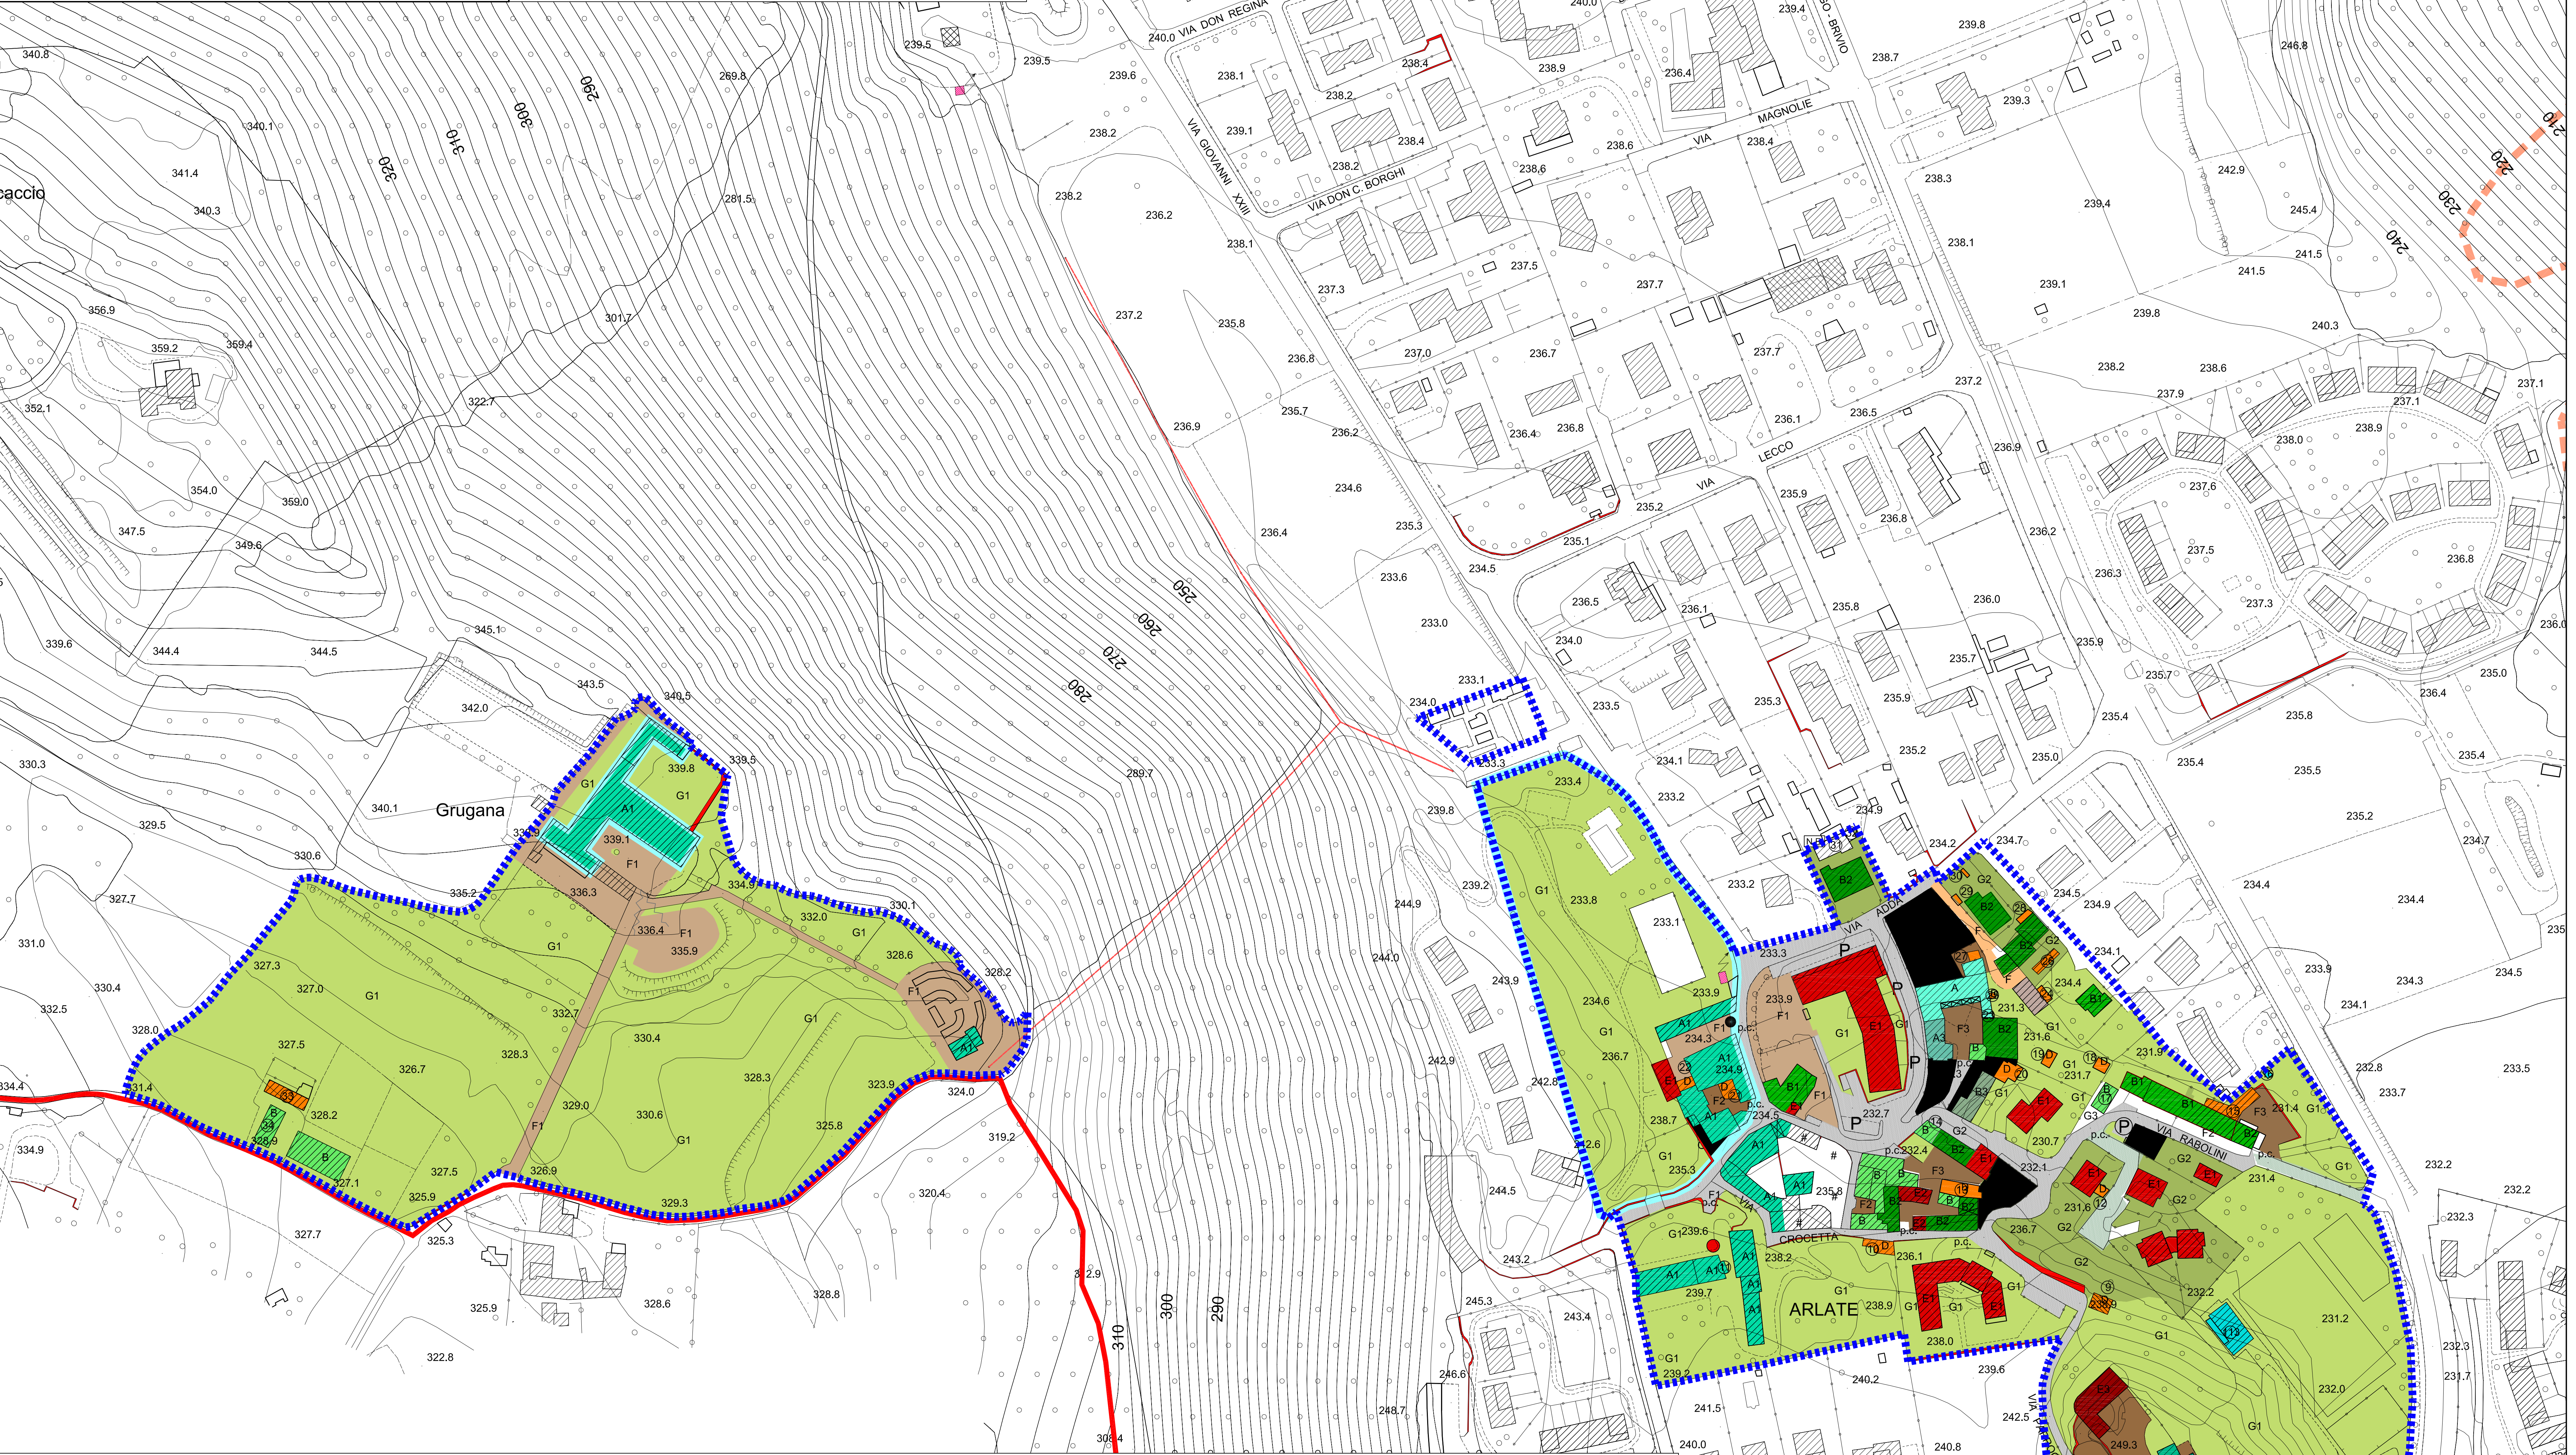

LEGENDA

- SEDIME IGM 1888
- INDIVIDUAZIONE P.A.
- INDIVIDUAZIONE DEGLI INTERVENTI
- INTERVENTO TIPO A
- A PER EDIFICI DI VALORE STORICO ED ARCHITETTONICO O AMBIENTALE non ancora restaurati
- A1 PER EDIFICI DI VALORE STORICO ED ARCHITETTONICO O AMBIENTALE
- A2 PER EDIFICI DI VALORE STORICO ED ARCHITETTONICO O AMBIENTALE restaurati in modo non coerente sui quali si richiedono interventi di adeguamento formale
- A3 PER EDIFICI DI VALORE STORICO ED ARCHITETTONICO O AMBIENTALE restaurati in modo non coerente sui quali si richiedono interventi di adeguamento strutturale
- INTERVENTO TIPO B
- B PER EDIFICI DI NESSUN VALORE EDILIZIO-ARCHITETTONICO MA COERENTI CON LA STORIA E CON L'AMBIENTE non ancora restaurati o ristrutturati
- B1 PER EDIFICI DI NESSUN VALORE EDILIZIO-ARCHITETTONICO, MA COERENTI CON LA STORIA E CON L'AMBIENTE restaurati o ristrutturati in modo coerente
- B2 INTERVENTI TIPO B2 PER EDIFICI DI NESSUN VALORE EDILIZIO-ARCHITETTONICO, MA COERENTI CON LA STORIA E CON L'AMBIENTE restaurati o ristrutturati in modo non coerente sui quali si richiedono interventi di adeguamento formale
- B3 INTERVENTI TIPO B3 PER EDIFICI DI NESSUN VALORE EDILIZIO-ARCHITETTONICO, MA COERENTI CON LA STORIA E CON L'AMBIENTE restaurati o ristrutturati in modo non coerente sui quali si richiedono interventi di adeguamento strutturale
- INTERVENTO TIPO C
- C PER EDIFICI IN CONTRASTO CON L'AMBIENTE E/O DI NESSUN VALORE STORICO ED EDILIZIO ARCHITETTONICO non ancora restaurati o ristrutturati
- C1 INTERVENTO TIPO C1 PER EDIFICI IN CONTRASTO CON L'AMBIENTE E/O DI NESSUN VALORE STORICO ED EDILIZIO ARCHITETTONICO restaurati o ristrutturati in modo coerente
- C2 INTERVENTO TIPO C2 PER EDIFICI IN CONTRASTO CON L'AMBIENTE E/O DI NESSUN VALORE STORICO ED EDILIZIO ARCHITETTONICO restaurati o ristrutturati in modo non coerente sui quali si richiedono interventi di adeguamento formale
- C3 INTERVENTO TIPO C3 PER EDIFICI IN CONTRASTO CON L'AMBIENTE E/O DI NESSUN VALORE STORICO ED EDILIZIO ARCHITETTONICO restaurati o ristrutturati in modo non coerente sui quali si richiedono interventi di adeguamento strutturale

- INTERVENTO TIPO D
- D PER EDIFICI IN NETTO CONTRASTO CON L'AMBIENTE, GLI SPAZI E LE NORME TECNICHE PER I QUALI E PREVISTA LA DEMOLIZIONE ED IL TRASFERIMENTO DEL VOLUME
- INTERVENTO TIPO E
- E1 PER EDIFICI DI NESSUN VALORE EDILIZIO-ARCHITETTONICO MA COERENTI CON L'AMBIENTE non ancora restaurati o ristrutturati
- E2 PER EDIFICI DI NESSUN VALORE EDILIZIO-ARCHITETTONICO MA COERENTI CON L'AMBIENTE restaurati o ristrutturati in modo non coerente sui quali si richiedono interventi di adeguamento formale
- E3 PER EDIFICI DI NESSUN VALORE EDILIZIO-ARCHITETTONICO MA COERENTI CON L'AMBIENTE restaurati o ristrutturati in modo non coerente sui quali si richiedono interventi di adeguamento strutturale
- INTERVENTO TIPO F
- F PER EDIFICI DI NESSUN VALORE EDILIZIO-ARCHITETTONICO MA COERENTI CON L'AMBIENTE restaurati o ristrutturati in modo non coerente sui quali si richiedono interventi di adeguamento formale
- F1 PER EDIFICI DI NESSUN VALORE EDILIZIO-ARCHITETTONICO MA COERENTI CON L'AMBIENTE restaurati o ristrutturati in modo non coerente sui quali si richiedono interventi di adeguamento formale
- F2 PER EDIFICI DI NESSUN VALORE EDILIZIO-ARCHITETTONICO MA COERENTI CON L'AMBIENTE restaurati o ristrutturati in modo non coerente sui quali si richiedono interventi di adeguamento formale
- F3 PER EDIFICI DI NESSUN VALORE EDILIZIO-ARCHITETTONICO MA COERENTI CON L'AMBIENTE restaurati o ristrutturati in modo non coerente sui quali si richiedono interventi di adeguamento formale
- INTERVENTO TIPO G
- G PER EDIFICI DI NESSUN VALORE EDILIZIO-ARCHITETTONICO MA COERENTI CON L'AMBIENTE restaurati o ristrutturati in modo non coerente sui quali si richiedono interventi di adeguamento formale
- G1 PER EDIFICI DI NESSUN VALORE EDILIZIO-ARCHITETTONICO MA COERENTI CON L'AMBIENTE restaurati o ristrutturati in modo non coerente sui quali si richiedono interventi di adeguamento formale
- G2 PER EDIFICI DI NESSUN VALORE EDILIZIO-ARCHITETTONICO MA COERENTI CON L'AMBIENTE restaurati o ristrutturati in modo non coerente sui quali si richiedono interventi di adeguamento formale
- INTERVENTO TIPO H
- H PER EDIFICI DI NESSUN VALORE EDILIZIO-ARCHITETTONICO MA COERENTI CON L'AMBIENTE restaurati o ristrutturati in modo non coerente sui quali si richiedono interventi di adeguamento formale
- H1 PER EDIFICI DI NESSUN VALORE EDILIZIO-ARCHITETTONICO MA COERENTI CON L'AMBIENTE restaurati o ristrutturati in modo non coerente sui quali si richiedono interventi di adeguamento formale

- INTERVENTO TIPO I
- I1 PER EDIFICI DI NESSUN VALORE EDILIZIO-ARCHITETTONICO MA COERENTI CON L'AMBIENTE restaurati o ristrutturati in modo non coerente sui quali si richiedono interventi di adeguamento formale
- INTERVENTO TIPO J
- J1 PER EDIFICI DI NESSUN VALORE EDILIZIO-ARCHITETTONICO MA COERENTI CON L'AMBIENTE restaurati o ristrutturati in modo non coerente sui quali si richiedono interventi di adeguamento formale
- INTERVENTO TIPO K
- K1 PER EDIFICI DI NESSUN VALORE EDILIZIO-ARCHITETTONICO MA COERENTI CON L'AMBIENTE restaurati o ristrutturati in modo non coerente sui quali si richiedono interventi di adeguamento formale
- INTERVENTO TIPO L
- L1 PER EDIFICI DI NESSUN VALORE EDILIZIO-ARCHITETTONICO MA COERENTI CON L'AMBIENTE restaurati o ristrutturati in modo non coerente sui quali si richiedono interventi di adeguamento formale
- INTERVENTO TIPO P
- P1 PER EDIFICI DI NESSUN VALORE EDILIZIO-ARCHITETTONICO MA COERENTI CON L'AMBIENTE restaurati o ristrutturati in modo non coerente sui quali si richiedono interventi di adeguamento formale
- INTERVENTO TIPO Q
- Q1 PER EDIFICI DI NESSUN VALORE EDILIZIO-ARCHITETTONICO MA COERENTI CON L'AMBIENTE restaurati o ristrutturati in modo non coerente sui quali si richiedono interventi di adeguamento formale
- INTERVENTO TIPO R
- R1 PER EDIFICI DI NESSUN VALORE EDILIZIO-ARCHITETTONICO MA COERENTI CON L'AMBIENTE restaurati o ristrutturati in modo non coerente sui quali si richiedono interventi di adeguamento formale
